


ZALĄCZNIK NR 2 DO UCHWAŁY NR XXVIII/306/2009

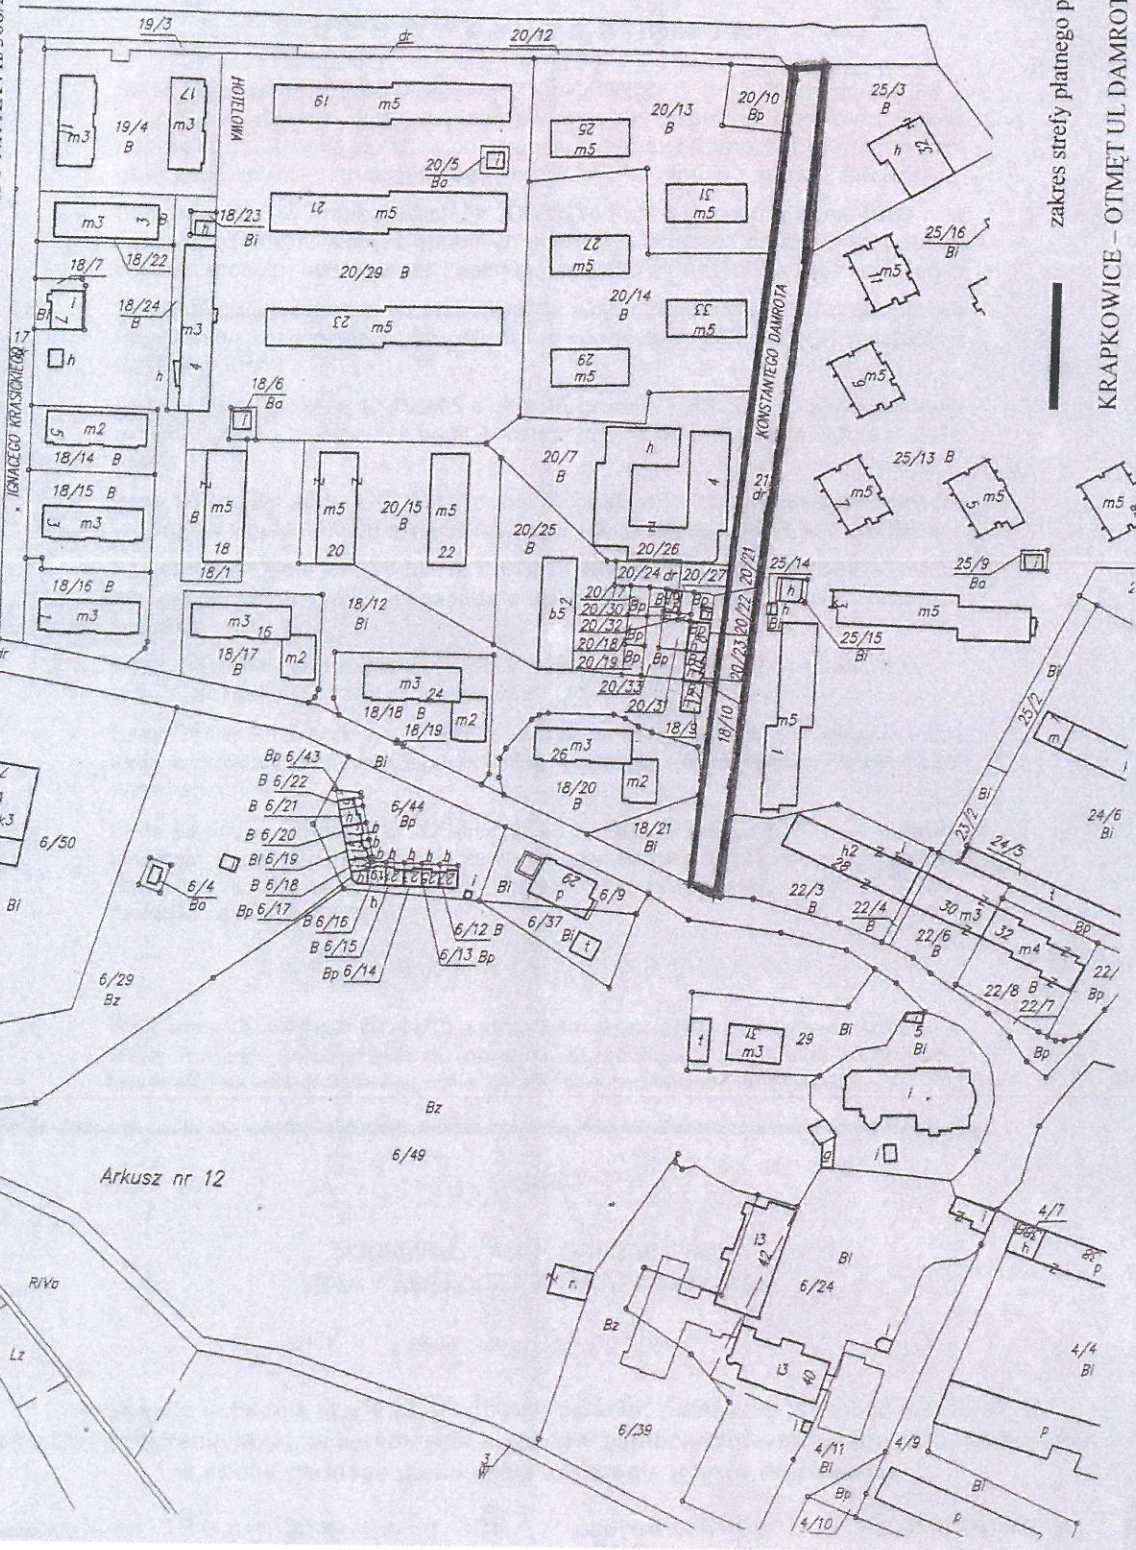

zakres strefy płatnego parkowania

KRAPKOWICE - OTMĘT UL DAMBROTA

Arkusz nr 12

IV PsV R/Va Lz