


ZALĄCZNIK NR I DO UCHWAŁY NR XXVIII/306/2009

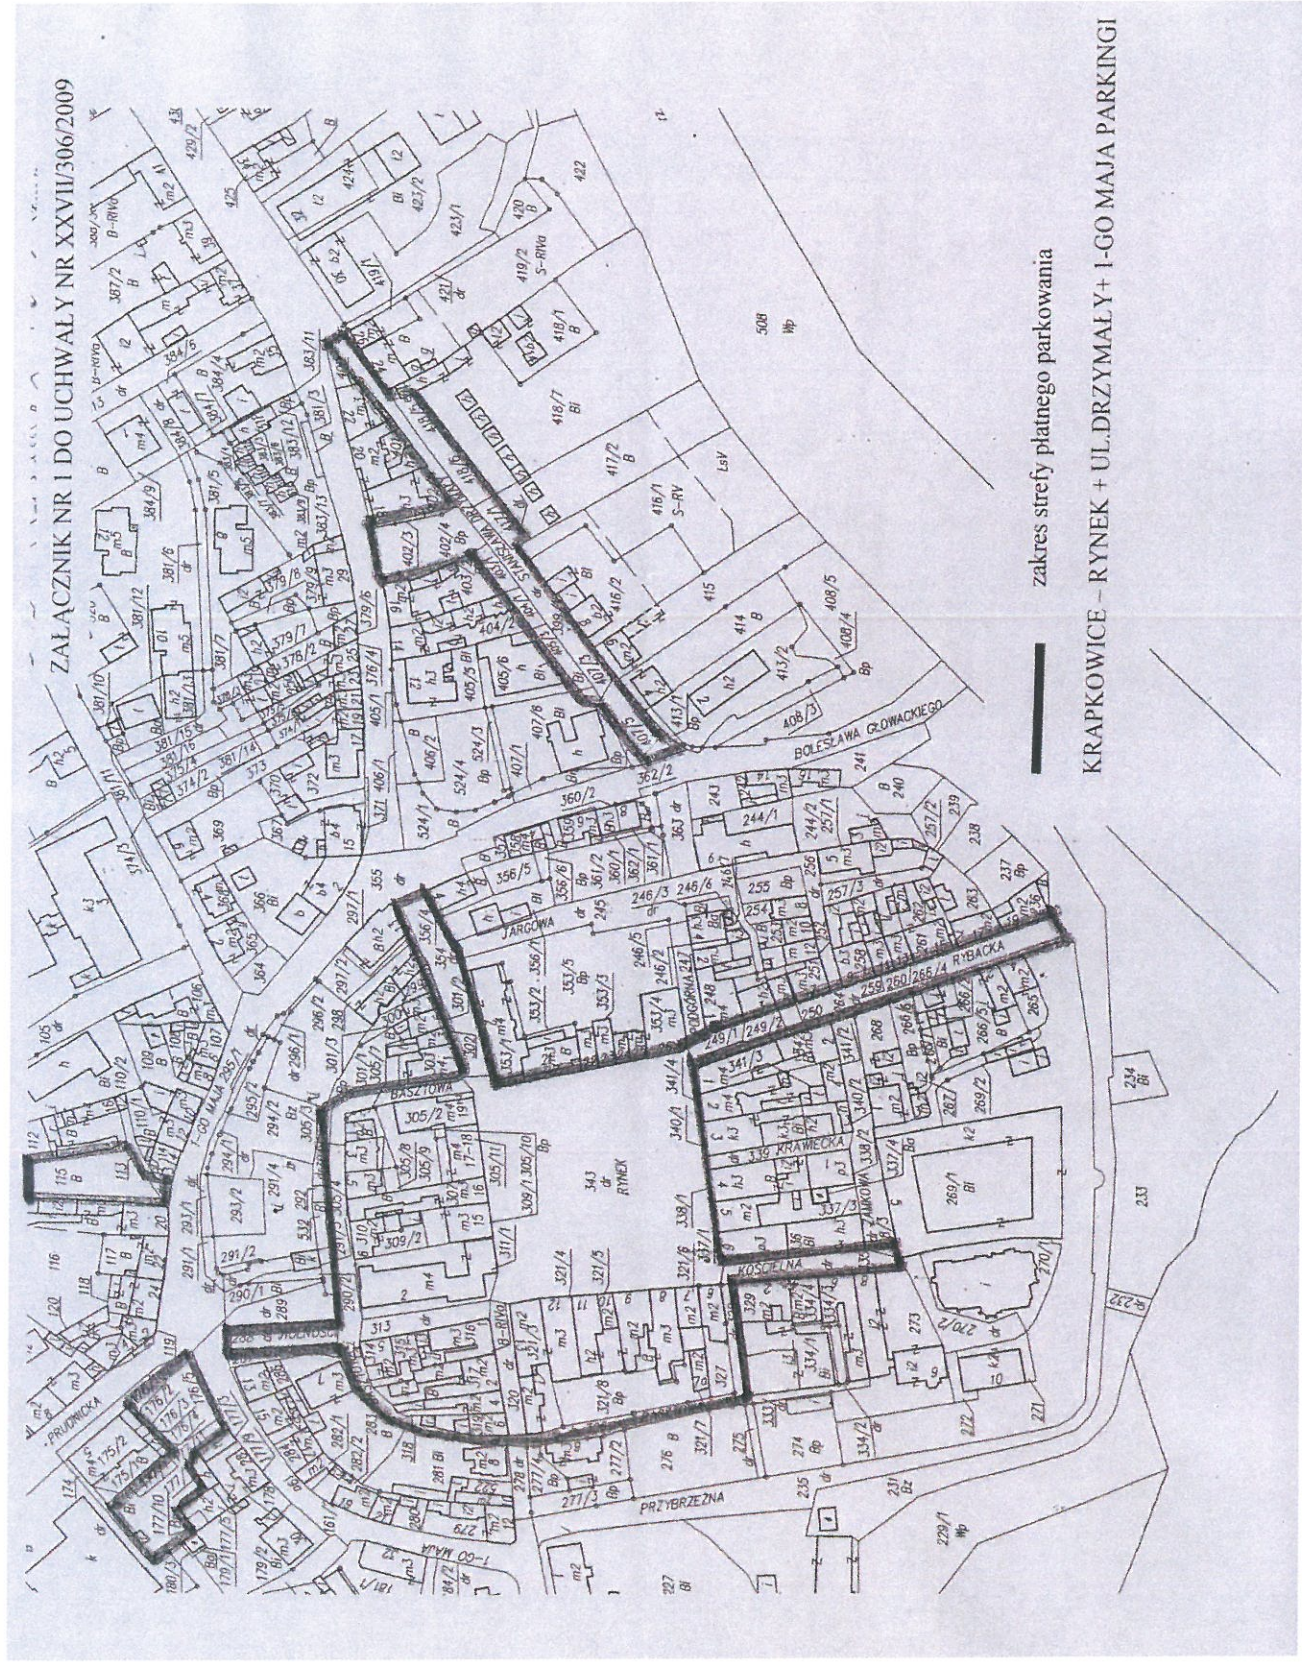

zakres strefy płatnego parkowania

KRAPKOWICE – RYNEK + UL. DRZYMAŁY + I-GO MAJA PARKINGI